


# 地域融和型複合施設構想 (企画コンセプト)


私たちKBL合同会社は、長年この南子安・北子安・木更津の一部の土地開発に携わらせて頂いております。  
今回その蓄積データを生かした複合施設を計画提案できる状況になりました。  
地域社会と当該地が融和できる構想を提案させていただきます。

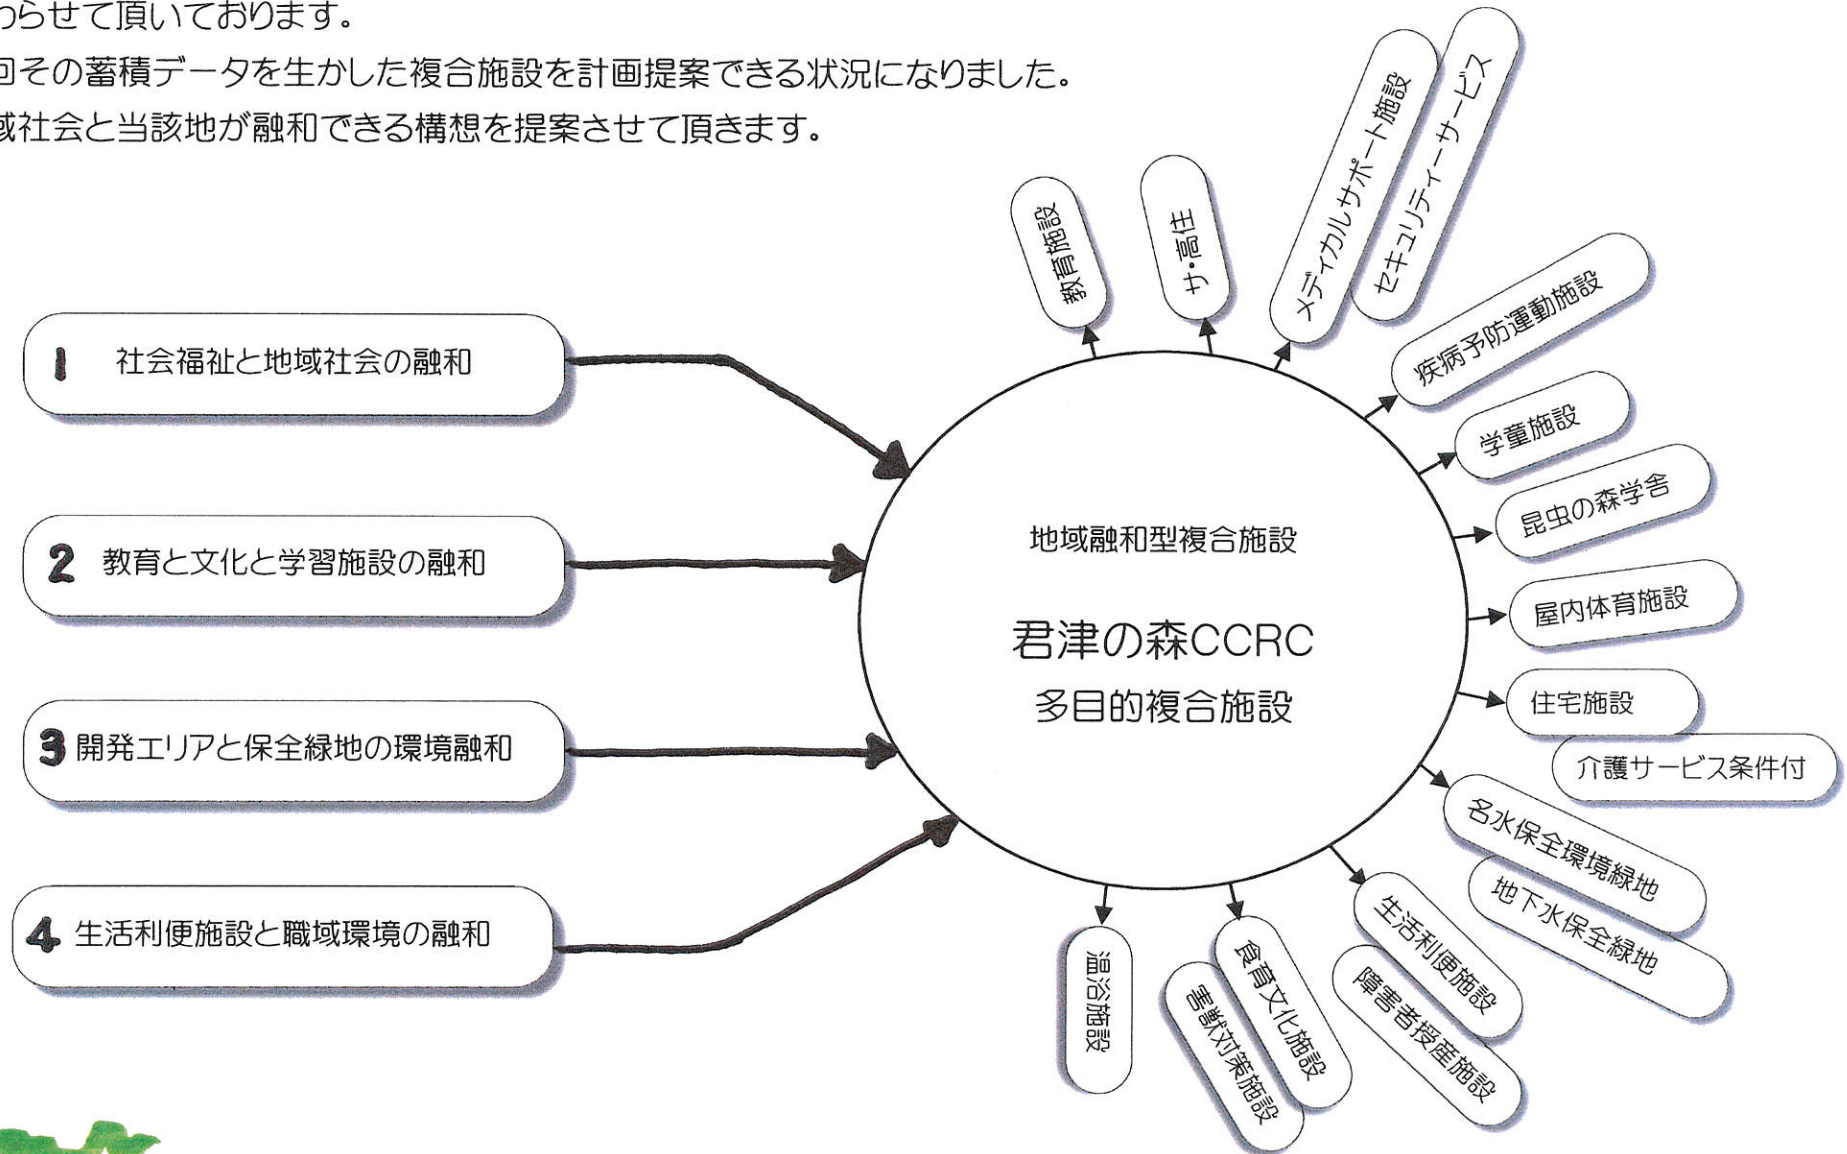





君津市木更津市第1計画区域基本配置図 S=1:2000

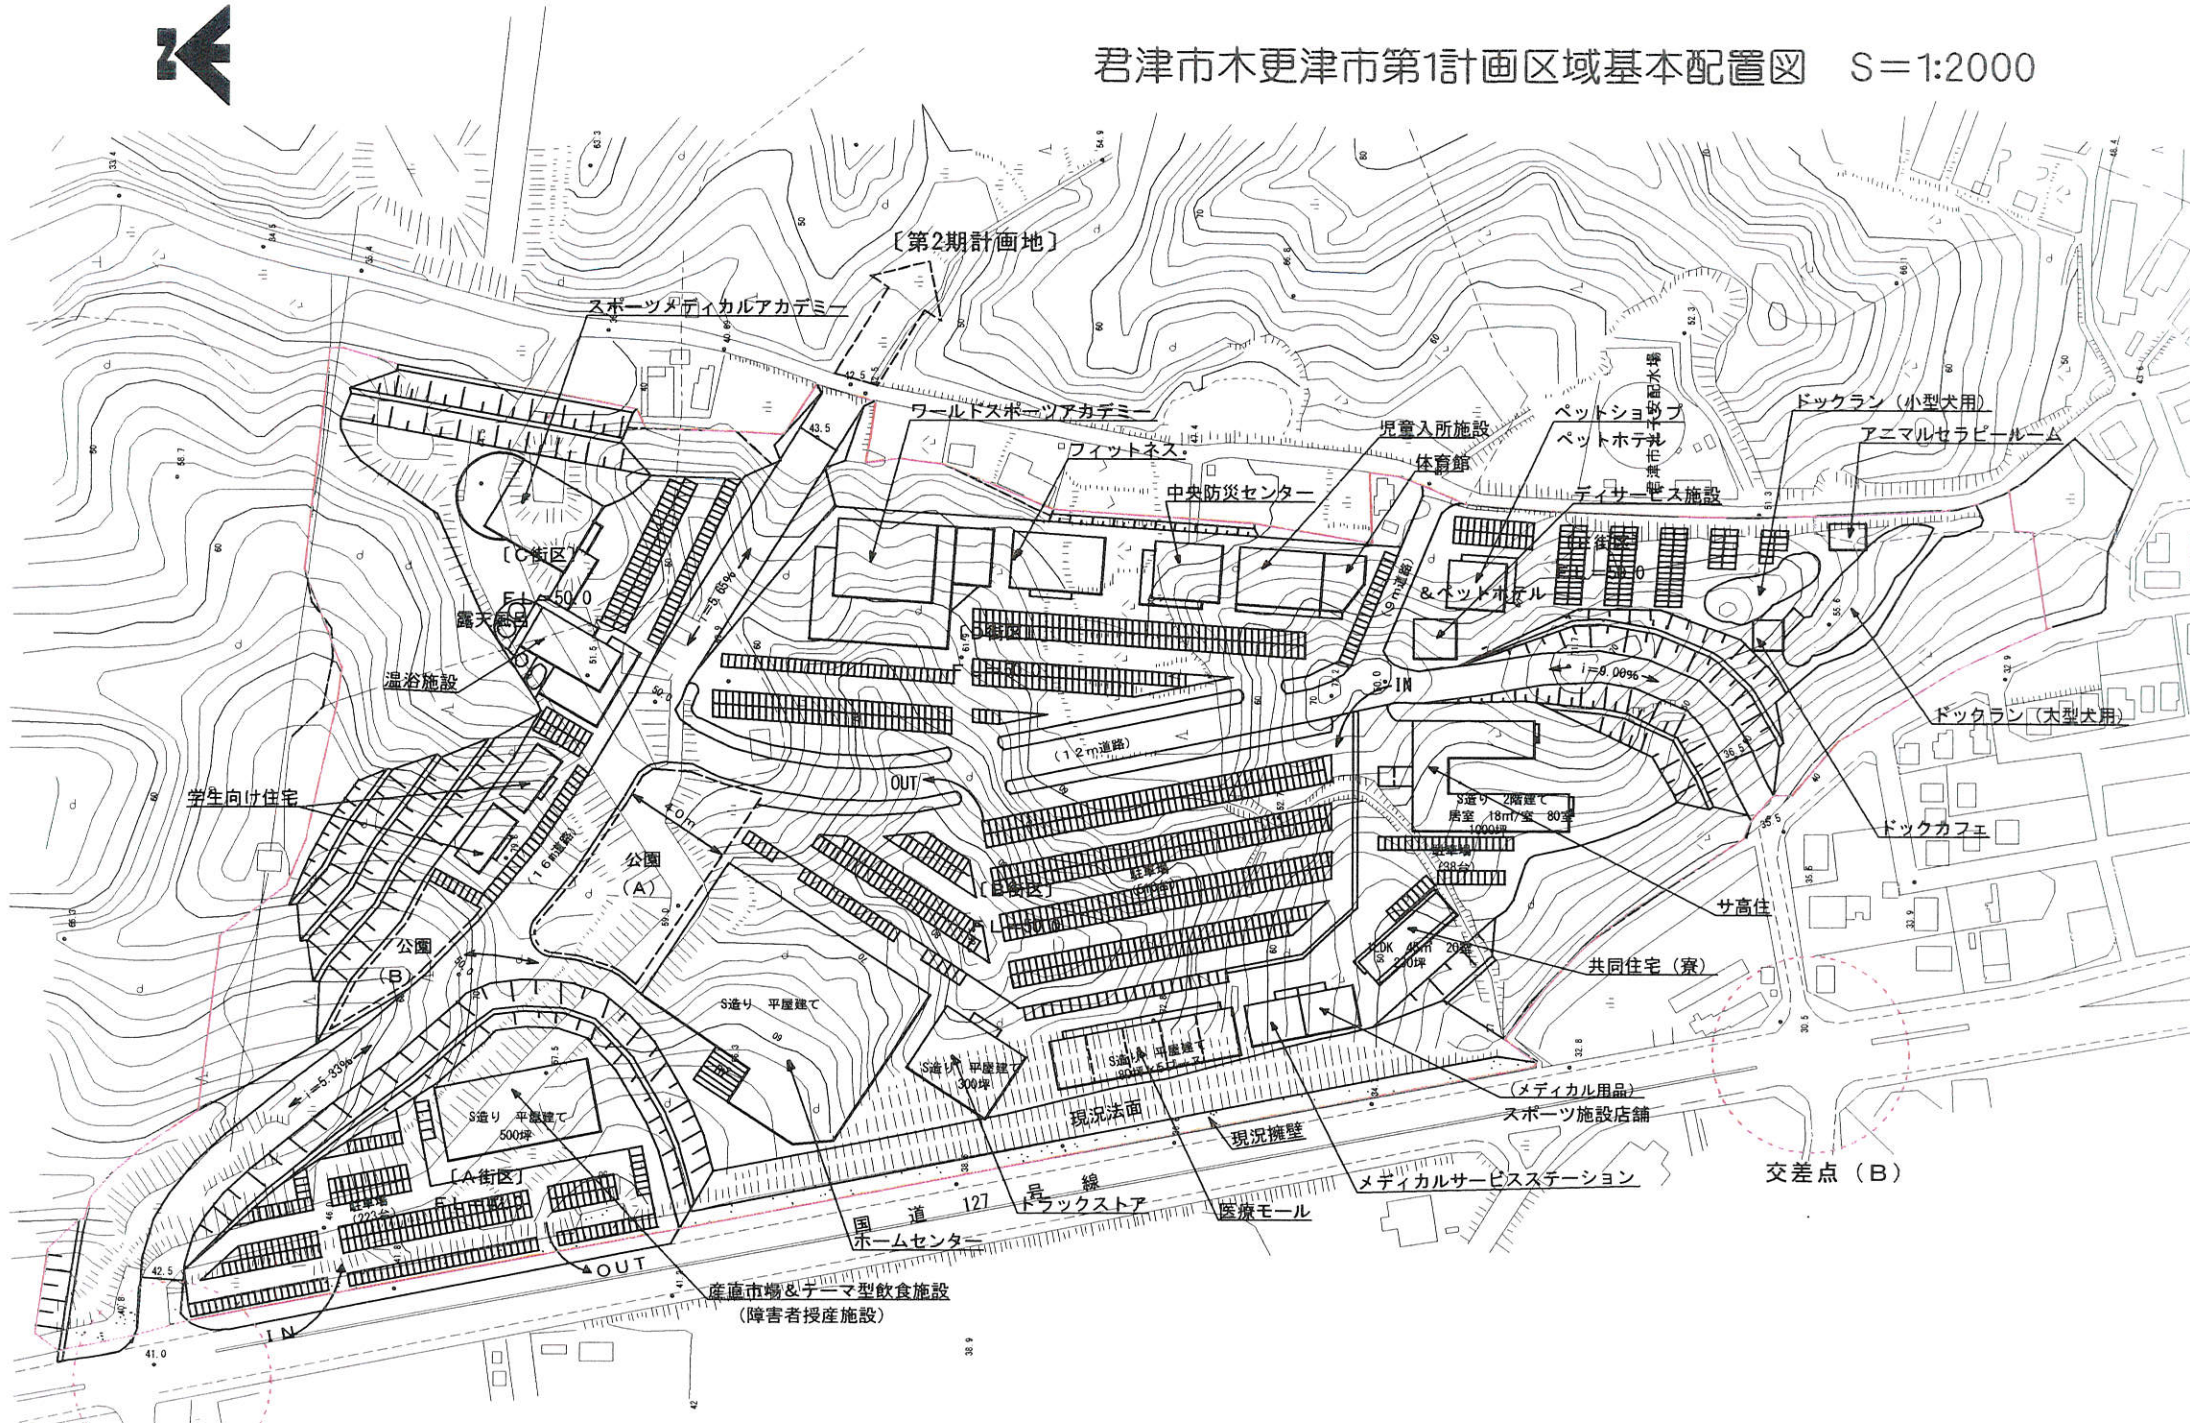

交差点 (A)

S=1:2000